

Arbetslag N1

Område från toa-klubbhusgavel till Plank och medlemsskåp

Arbetslag N1

Område fram till gånggrind inkl verkstad Kansli och ca 1/3 av hamnplan

Arbetslag S1

Område inkl grindar tom sliphus ca 1/3 av hamnplan


Arbetslag S2

Område från sliphus ca 1/3 av hamnplan

Arbetslag Boj trailer och servicebrygga

3 inringade områden

Allmän info: En sammankallande utses per arbetslag denne noterar och rapporterar arbetstimmar. I uppgifterna ingår förutom att röja gräs och sly, underhåll och reparation av staket på resp område. Klubben kan fritt kalla in arbetslag för reparation och målning av klubbens anläggningar

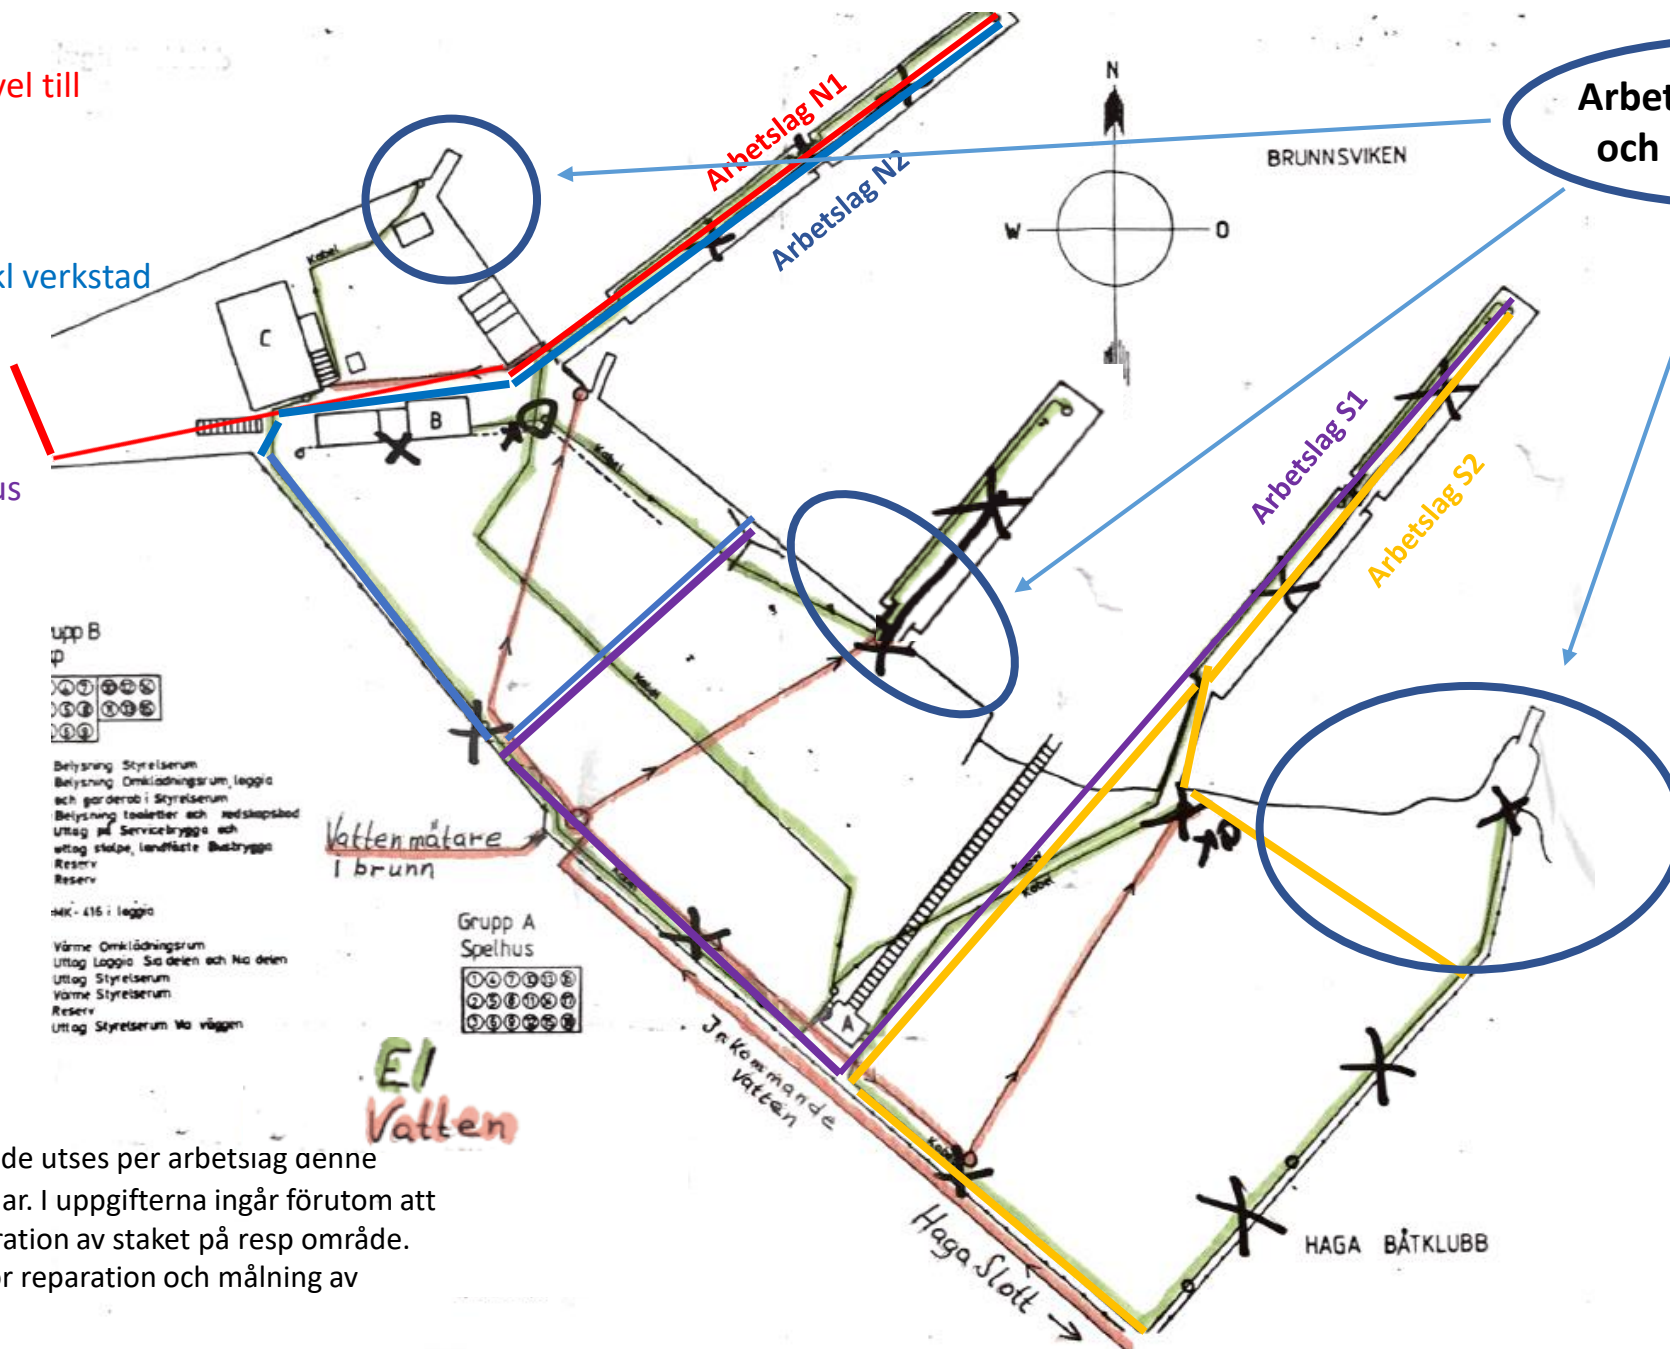

Upp B



Belysning Styrelserum
Belysning Omklädningsrum, loggia och garderob i Styrelserum
Belysning toaletter och redskapshöl
Uttag m. Servicebrygga och uttag släp, landfäste Busbrygga
Reserv

MK-416 i loggia

Värme Omklädningsrum
Uttag Loggia Södra delen och Na delen
Uttag Styrelserum
Värme Styrelserum
Reserv
Uttag Styrelserum Na vägen



EI Vatten